
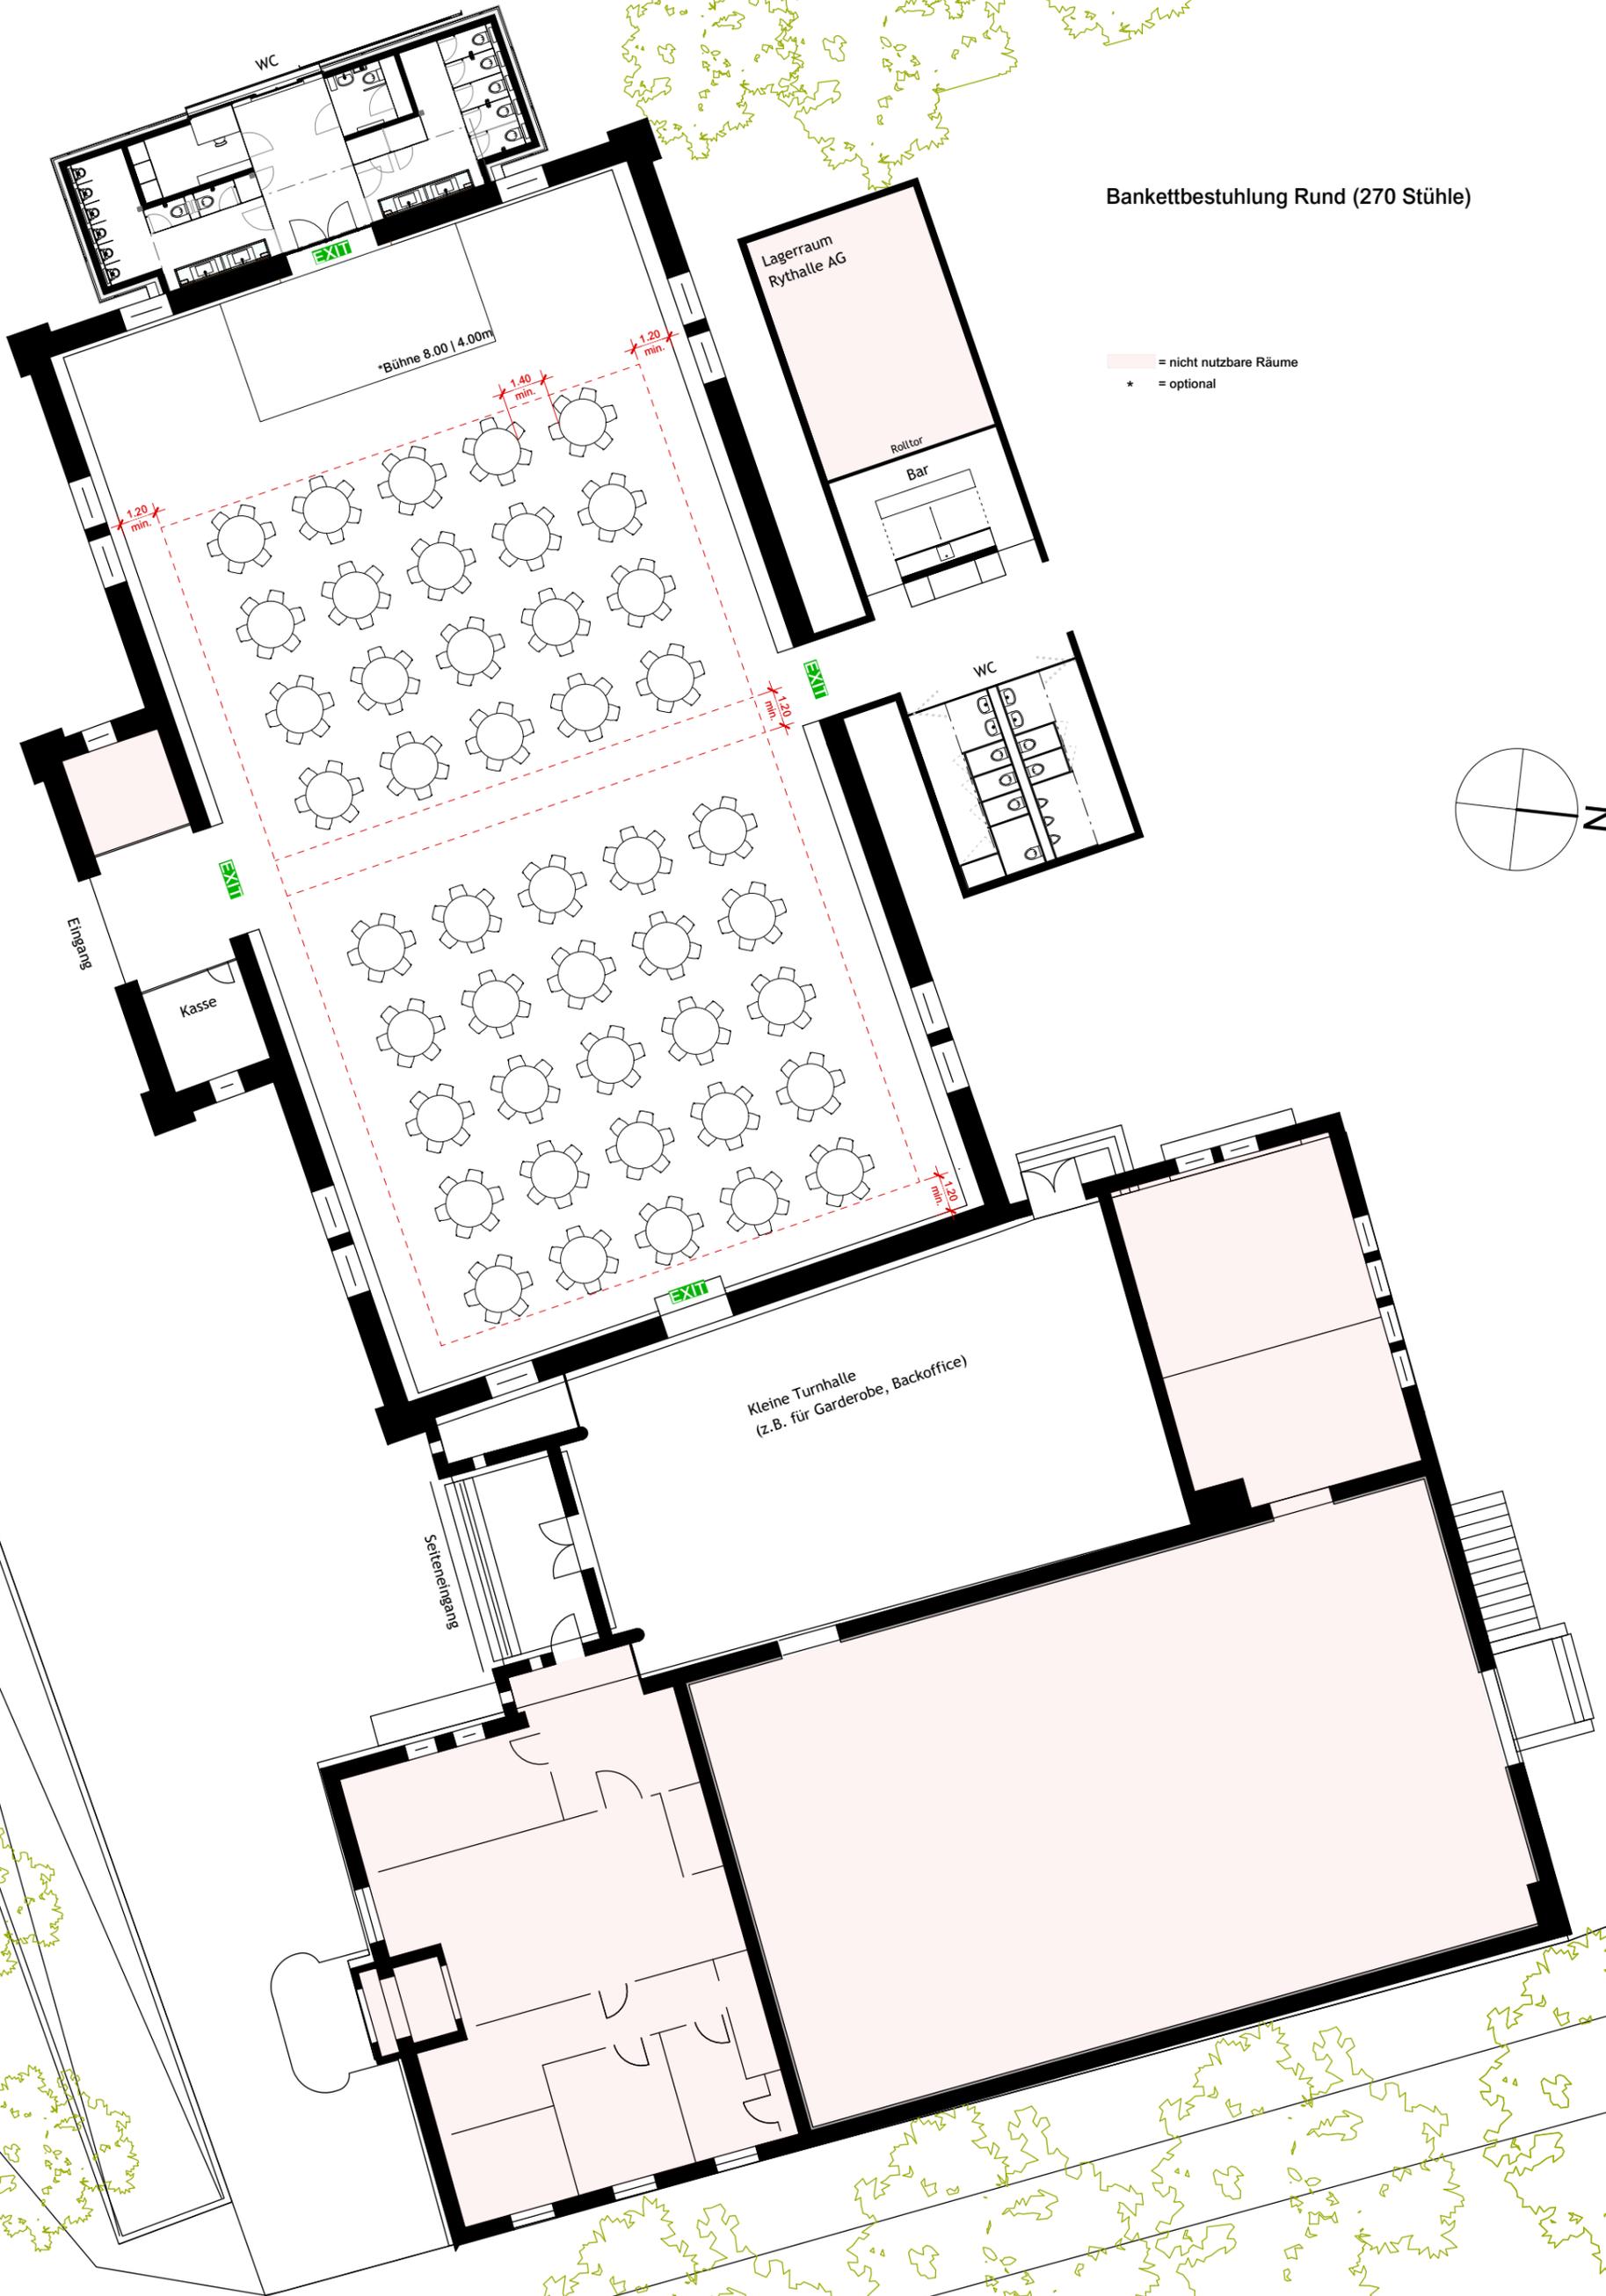


Bankettbestuhlung Rund (270 Stühle)

■ = nicht nutzbare Räume
* = optional

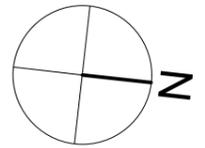

*Bühne 8.00 | 4.00m

Lagerraum
Rythalle AG

Rolltor
Bar

WC

WC

EXIT

EXIT

EXIT

EXIT

Kleine Turnhalle
(z.B. für Garderobe, Backoffice)

Seiteneingang

Kasse

Eingang

1.20 min.

1.40 min.

1.20 min.

1.20 min.

1.40 min.